

Jasotzailea/Receptor

Atala/Sección:
Proyectos y Obras

DELEGACION DE TRAFICO

Zerbitzua/Servicio:
Seguridad Vial, Mejora y
Modernización

Att. Carmen Solozabal
Jacinto García Santiago

BILBAO

Gaia/Asunto:
Corte de tráfico

Por la presente les comunicamos el corte de tráfico que se efectuará en el lugar abajo indicado y por los motivos que se expresan:

CARRETERA: "ADECUACIÓN DE SISTEMAS DE CONTENCIÓN Y SEÑALIZACIÓN EN LA CARRETERA A-8 DEL P.K. 109+800 AL P.K. 113+300 EN BASAURI"

CARRIL: Corte completo del ramal de salida de Basauri sentido Arrigorriaga y Donostia-San Sebastián. Se habilita desvío alternativo según el plano adjunto.

MOTIVO: Sustitución del sistema de contención.

FECHA: Desde el lunes **11 de septiembre** al jueves **19 de octubre**, ambos inclusive.

ADJUDICATARIO: UTE BASAURI (DIEZ Y COMPAÑIA, SA y FREYSSINET, SA).


CONTACTO D.F.B.: AINHOA LARBURU RUBIO (Telf. 94 406 7050)
(Fuera del horario laboral: Centro Control Malmasín Telf. 94 416 25 37)

JEFE DE OBRA: MIKEL ARRAIZA ARAMENDIA (Telf. 662 324 988)

ENCARGADO DE OBRA: JUAN PELLECCER SANCHES (Telf. 629 70 77 68)

Sin./Fdo.: PILAR TRUEBA FERNANDEZ 2023-09-06
BIDEEN SEGURTASUN.-HOBEKUNTZA-MODERNIZAZ. ZERBITZUKO BURUA
JEFE/A SERVICIO DE SEGURIDAD VIAL, MEJORA Y MODERNIZACIÓN



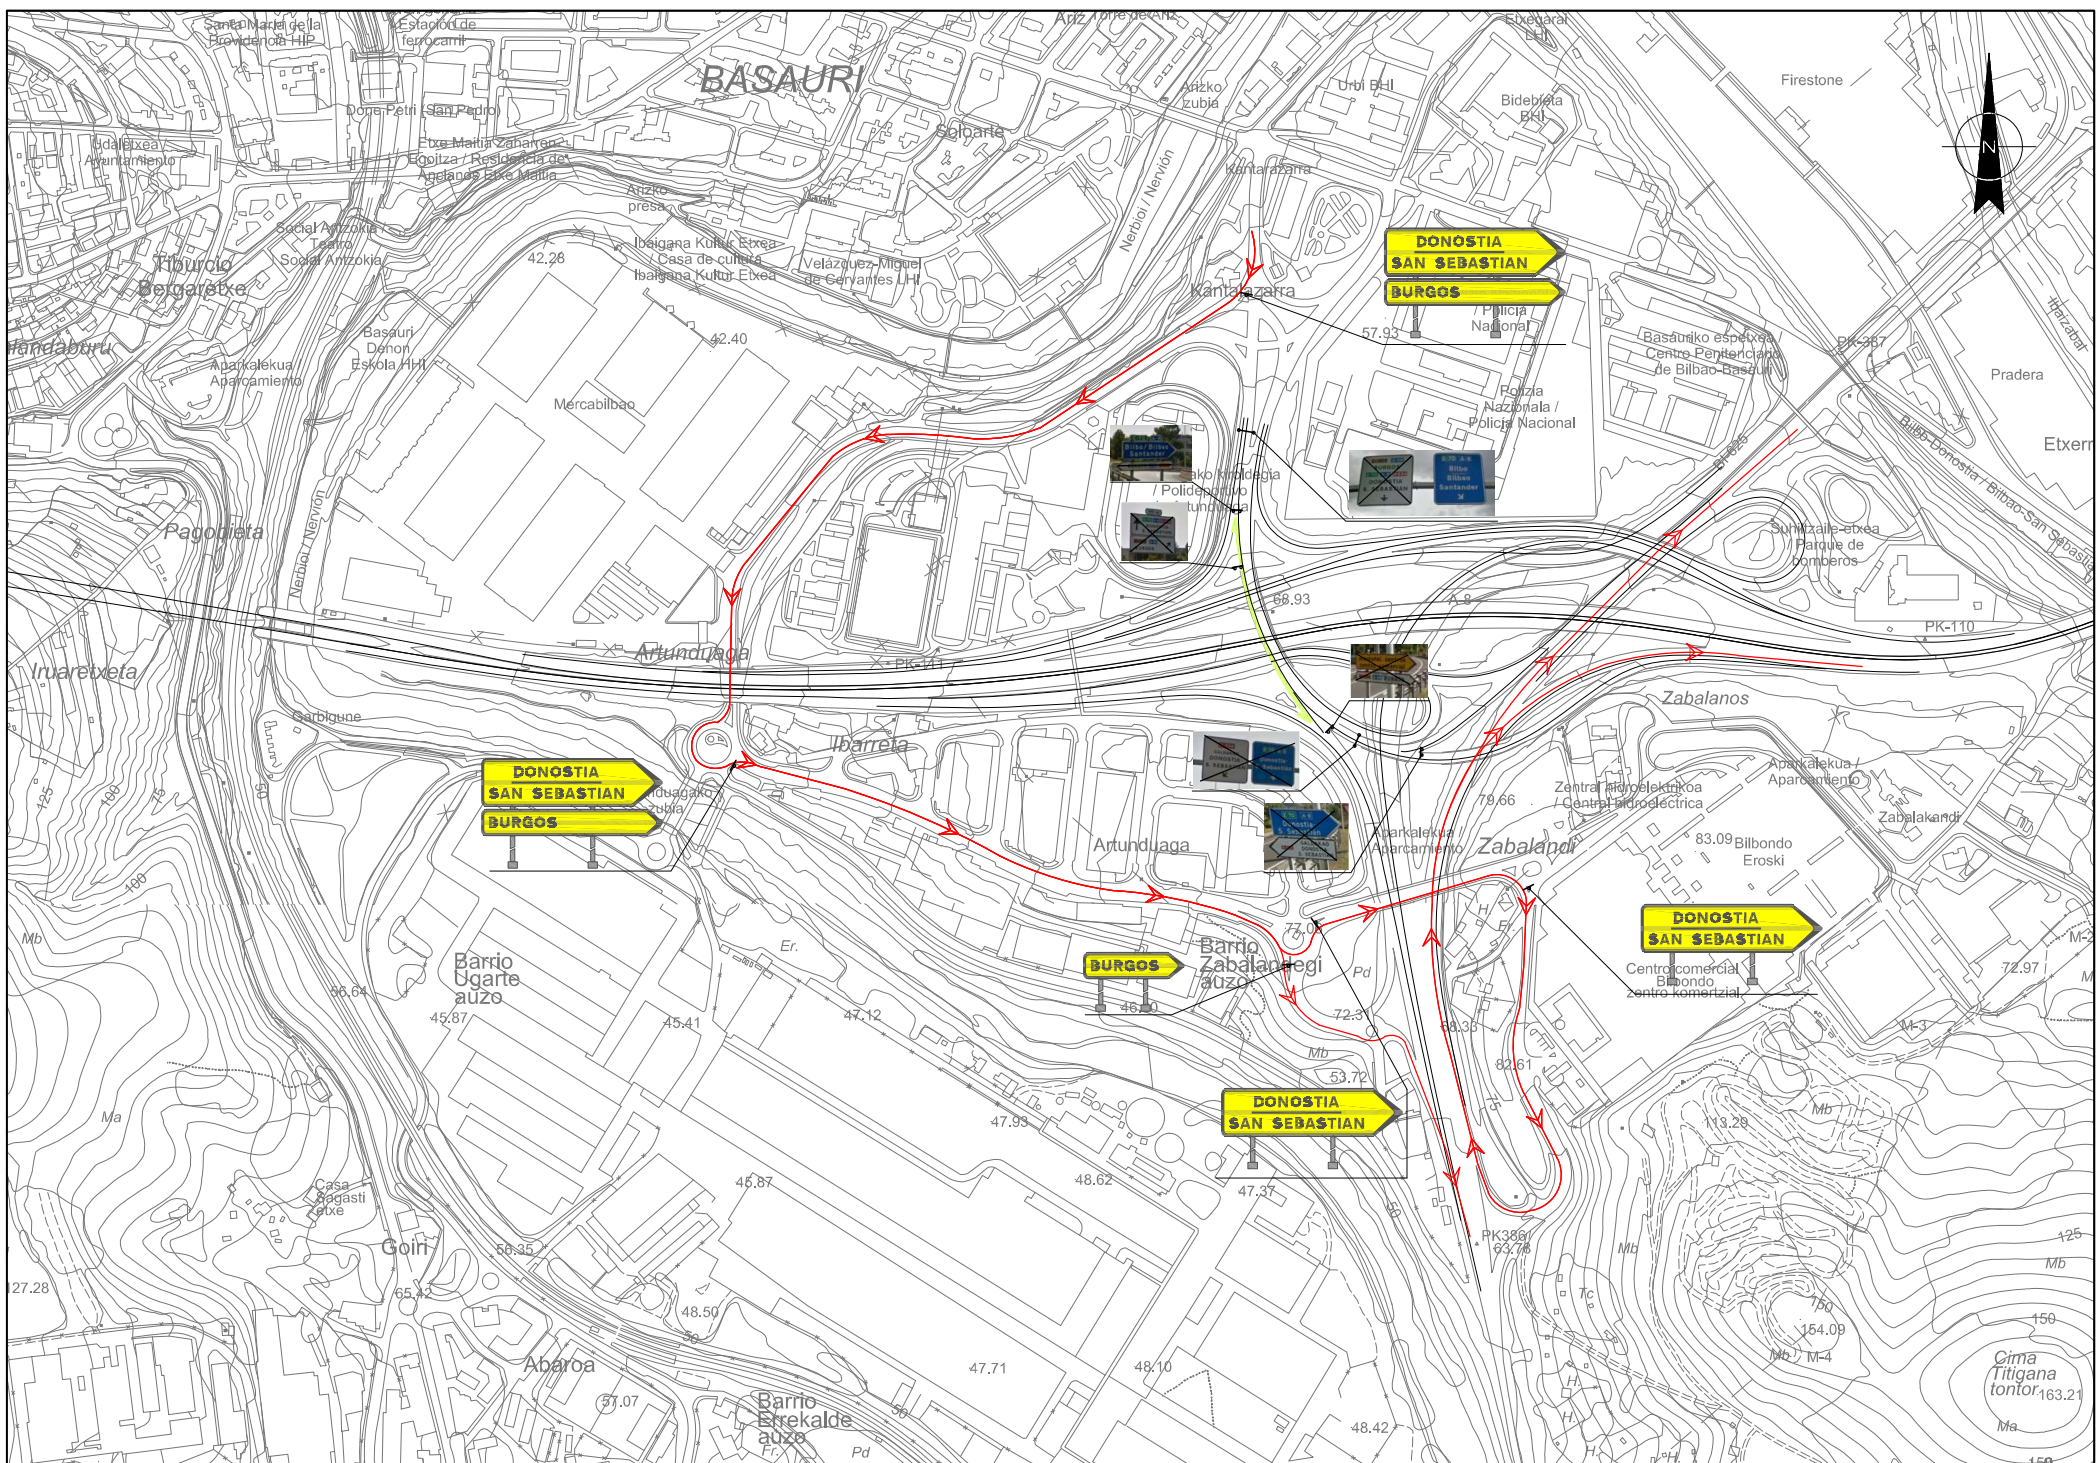

	EKONOMIA ETA LARRALDE GARAPENA SUSTATZEDO SAILA DEPARTAMENTO DE DESARROLLO ECONOMICO Y TERRITORIAL	ADEGORTUTARAKO ETA LARRALDE ZARBUZTARAKO ZUZENDAZITZA MAJUSIA DIRECCION GENERAL DE INFRAESTRUCTURAS Y DESARROLLO TERRITORIAL	BIDEEN SEGURTASUNERAKO, HOBERUNTZARAKO ETA MODERNIZAZIORAKO ZERBITZUA SERVICIO DE SEGURIDAD VIAL, MEJORA Y MODERNIZACION	ANKLAKARIA / CONSULTOR 	EGITAMAREN ZUZENDARITZA / DIRECCION DEL PROYECTO PLAZ TRUJEA FERNANDEZ JEFE DE SERVICIO	EGITAMAREN TITULUA / TITULO DEL PROYECTO ADECUACION DE SISTEMAS DE CONTENCIÓN Y SEÑALIZACION EN LA CARRETERA A-8 DEL P.K. 109+800 AL P.K. 113+300 EN BASAURI	CAJAKO KLAVE / CLAVE DATA / FECHA FEBRERO 2022	OZENBURUA / DESIGNACION SENALIZACION Y BARRERAS SENALIZACION DE OBRA FASE 2 DESVIO	ESKALA (K) / ESCALA (S) 1/2.500 ORIGINAL EN A1	Z ^{MA} / N ^o 7.3.2	2 ^{na} DE 2 ^{on} ORRIA HOJA 2 DE 2